

**SUPERFICIE ÚTIL CERRADA**

RECIBIDOR	3,10 m <sup>2</sup>
SALÓN COCINA	29,10 m <sup>2</sup>
DISTRIBUIDOR	4,60 m <sup>2</sup>
BAÑO 1	4,50 m <sup>2</sup>
BAÑO 2	3,95 m <sup>2</sup>
DORMITORIO 1	16,40 m <sup>2</sup>
DORMITORIO 2	10,10 m <sup>2</sup>
DORMITORIO 3	10,85 m <sup>2</sup>

**TOTAL S.CERRADA (A) 82,60 m<sup>2</sup>**


**SUPERFICIE ÚTIL TERRAZAS**

TERRAZA CUBIERTA	12,80 m <sup>2</sup>
TERRAZA DESCUBIERTA	11,95 m <sup>2</sup>

**TOTAL S.ABIERTA (B) 24,75 m<sup>2</sup>**

**SUPERFICIE ÚTIL TOTAL**

**TOTAL (A+B) 107,60 m<sup>2</sup>**

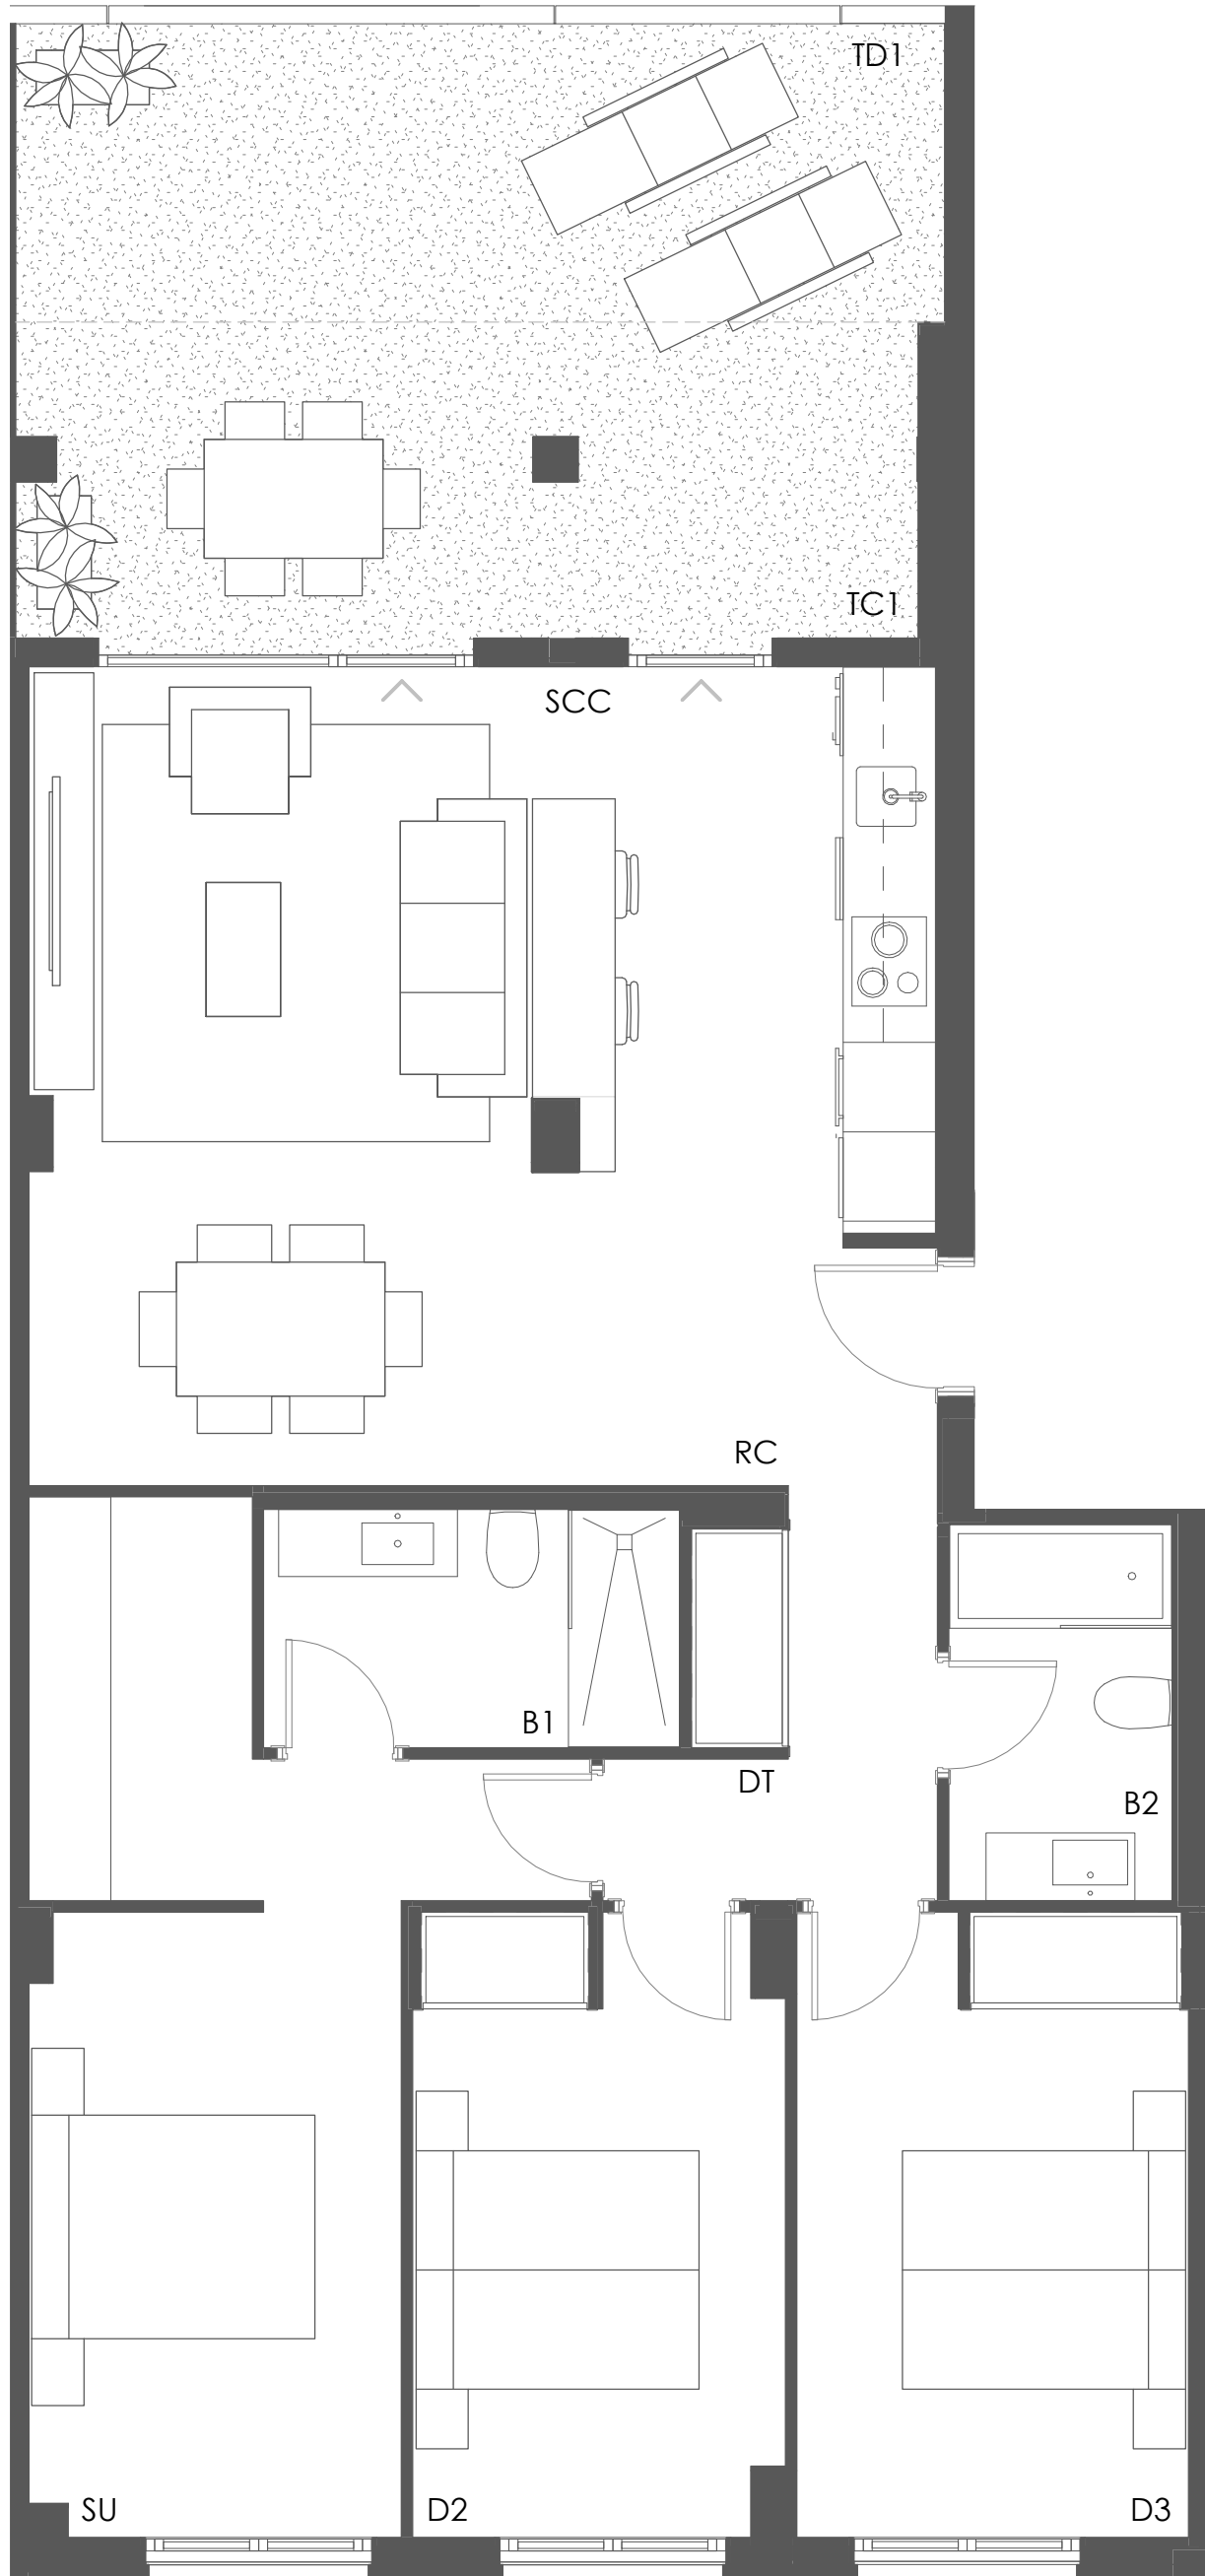

AQUABRISA HOMES

OPCIÓN DISEÑO SALÓN-COCINA DIÁFANO

E02-E04 BAJO A,  
E05 BAJO A

