

SUPERFICIE ÚTIL CERRADA

RECIBIDOR	3,10 m²
COCINA	9,10 m²
SALÓN COMEDOR	20,05 m²
DISTRIBUIDOR	4,60 m²
BAÑO 1	4,50 m²
BAÑO 2	3,95 m²
SUITE	16,60 m²
DORMITORIO 2	10,10 m²
DORMITORIO 3	10,85 m²

TOTAL S.CERRADA (A) 82,85 m²

SUPERFICIE ÚTIL TERRAZAS

TERRAZA CUBIERTA 1	12,30 m²
TERRAZA CUBIERTA 2	9,80 m²



SUPERFICIE SOLÁRIUM

SOLÁRIUM 1	102,00 m²
------------	-----------

TOTAL S.ABIERTA (B) 124,10 m²

SUPERFICIE ÚTIL TOTAL

TOTAL (A+B) 206,95 m²

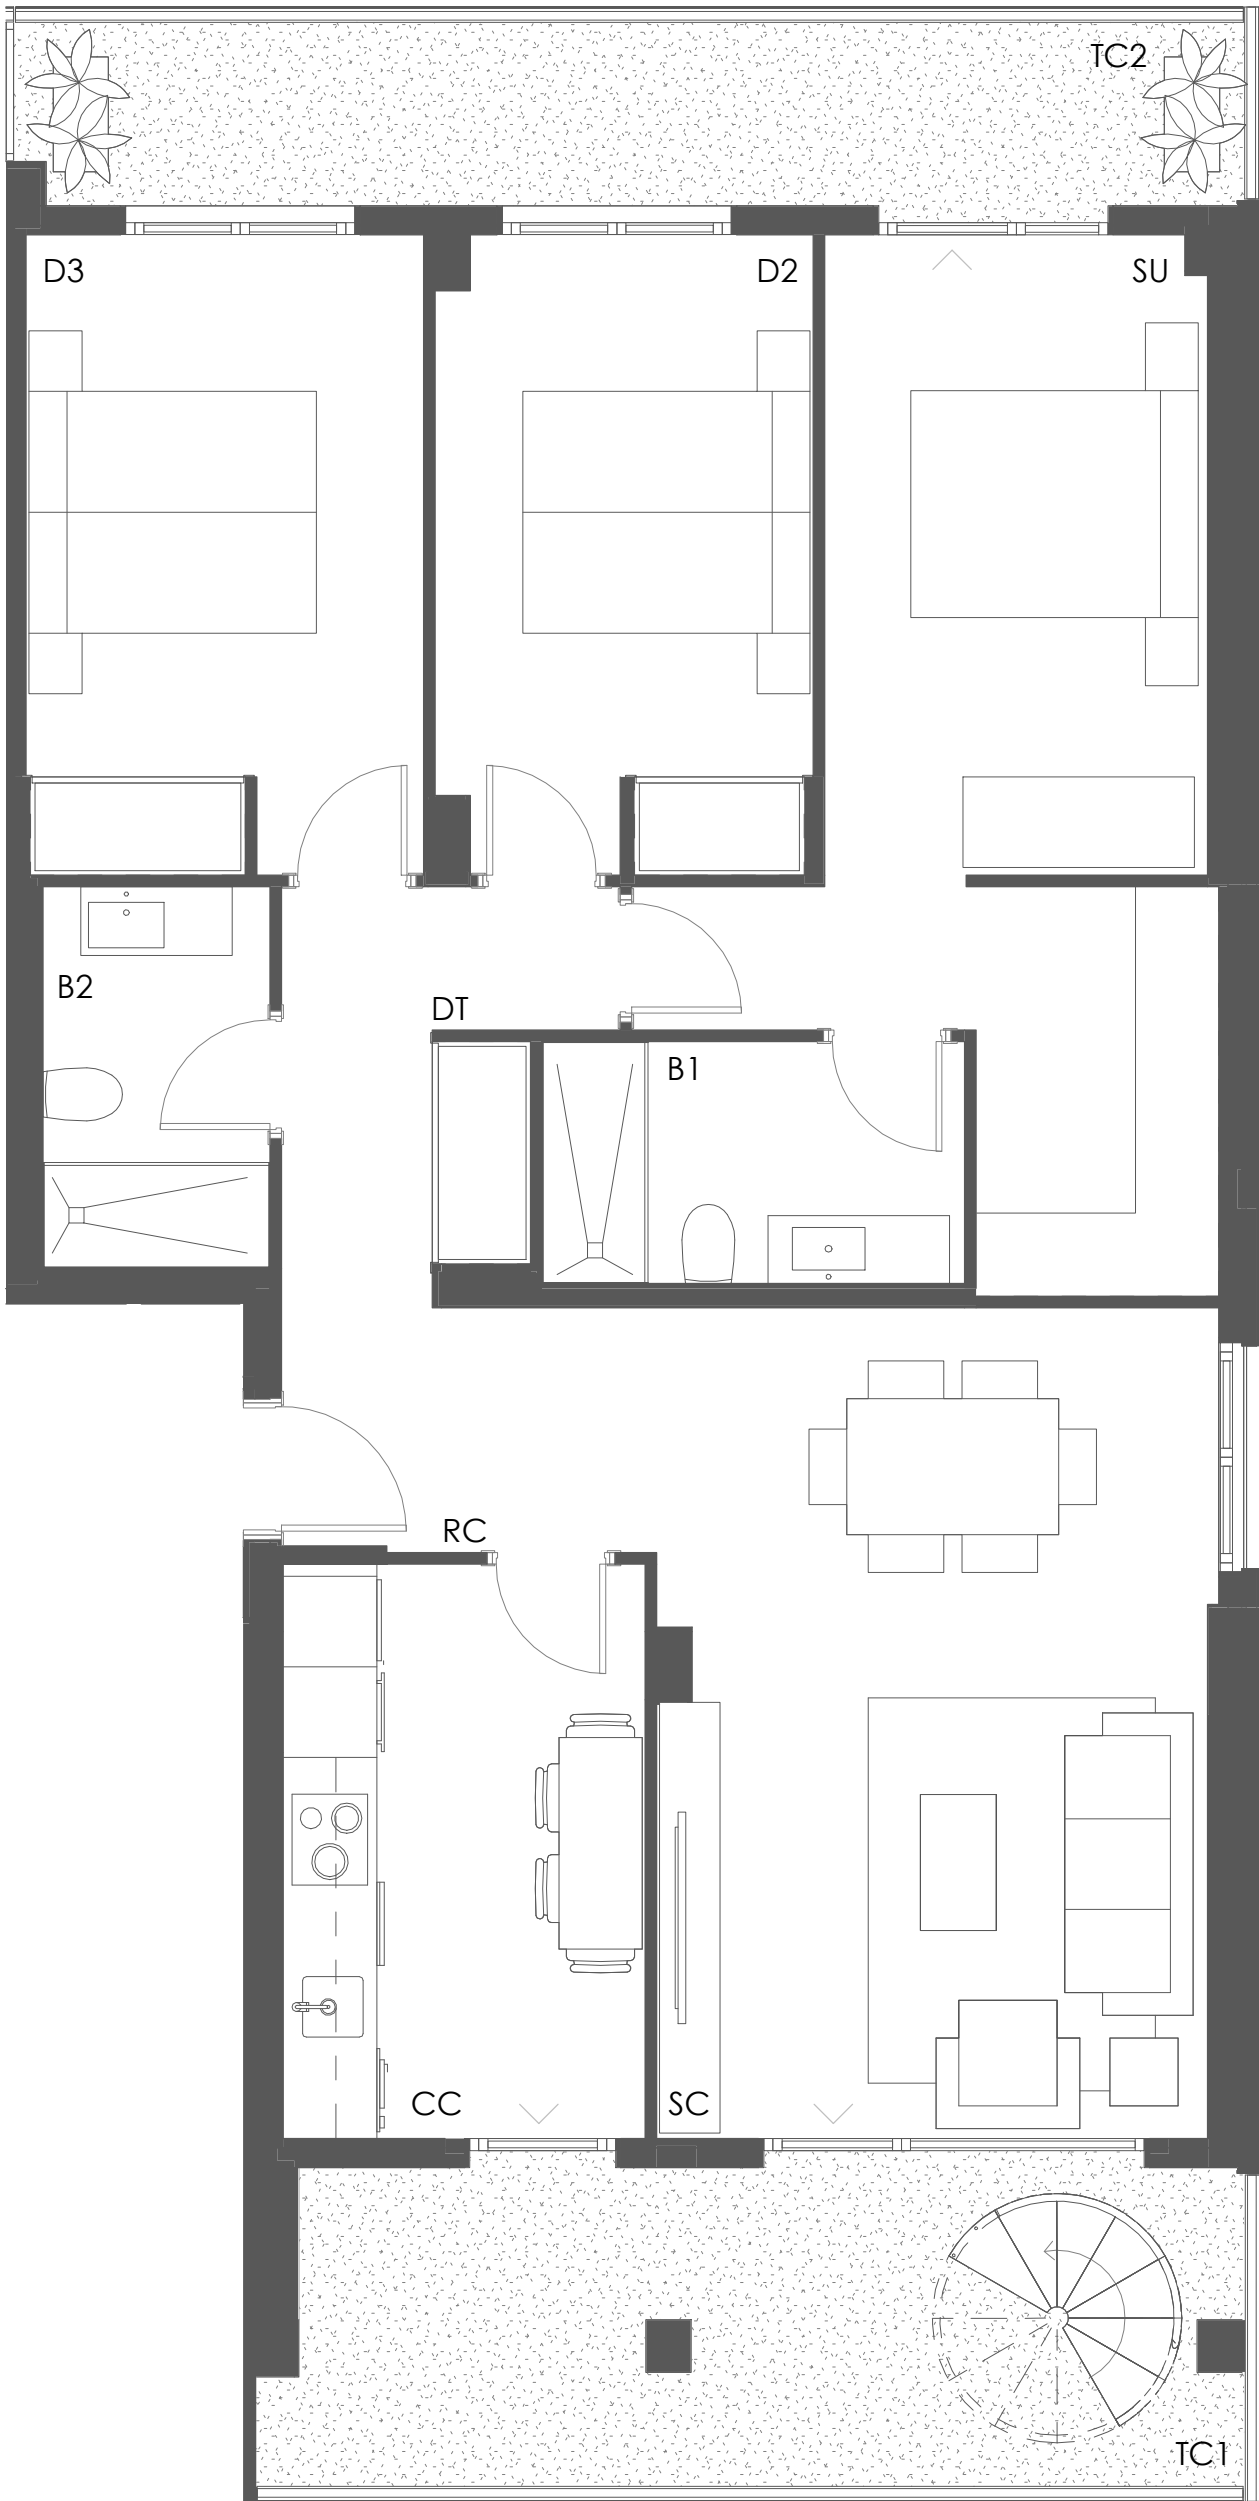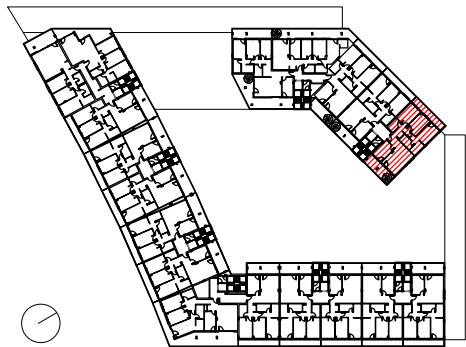

SUPERFICIE ÚTIL CERRADA

RECIBIDOR	3,10 m²
COCINA	9,10 m²
SALÓN COMEDOR	20,05 m²
DISTRIBUIDOR	4,60 m²
BAÑO 1	4,50 m²
BAÑO 2	3,95 m²
SUITE	16,60 m²
DORMITORIO 2	10,10 m²
DORMITORIO 3	10,85 m²

TOTAL S.CERRADA (A) 82,85 m²

SUPERFICIE ÚTIL TERRAZAS

TERRAZA CUBIERTA 1	12,30 m²
TERRAZA CUBIERTA 2	9,80 m²

SUPERFICIE SOLÁRIUM

SOLÁRIUM 1	102,00 m²
------------	-----------

TOTAL S.ABIERTA (B) 124,10 m²

SUPERFICIE ÚTIL TOTAL

TOTAL (A+B) 206,95 m²

